

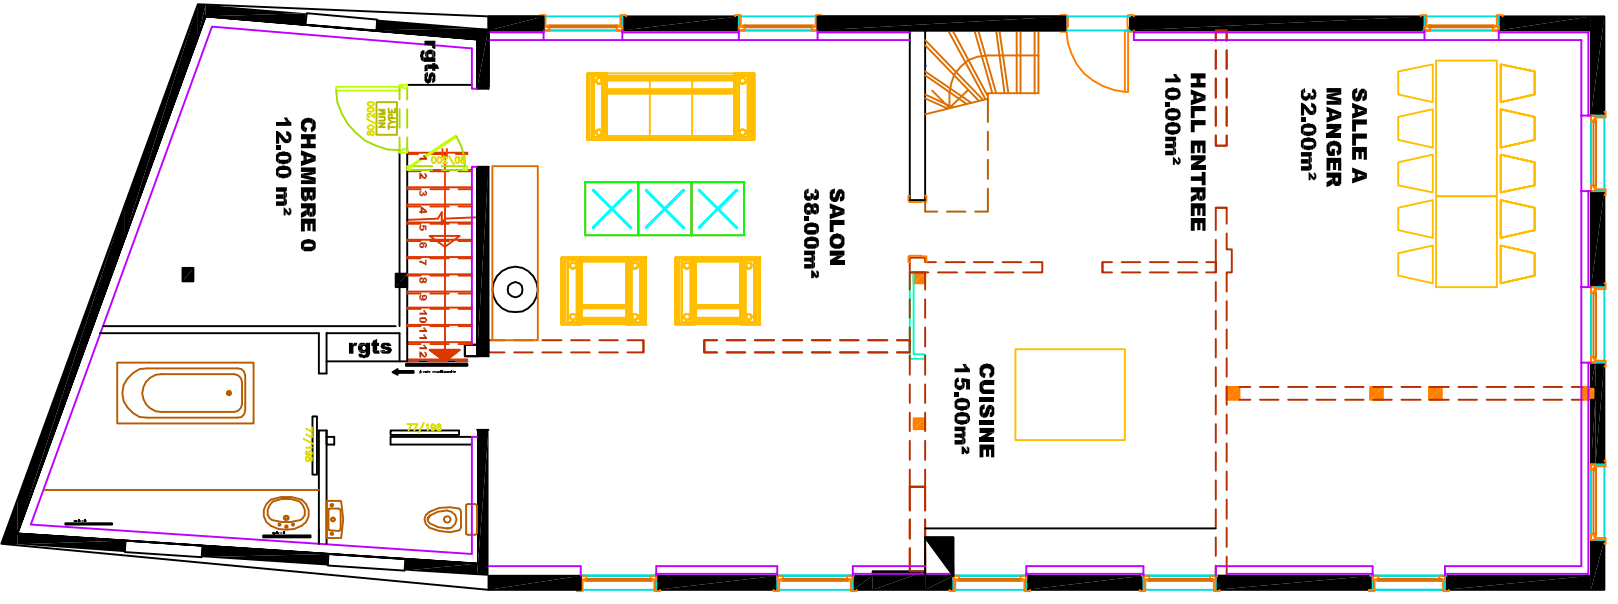


PLAN RDC

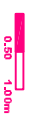

PLAN R+1

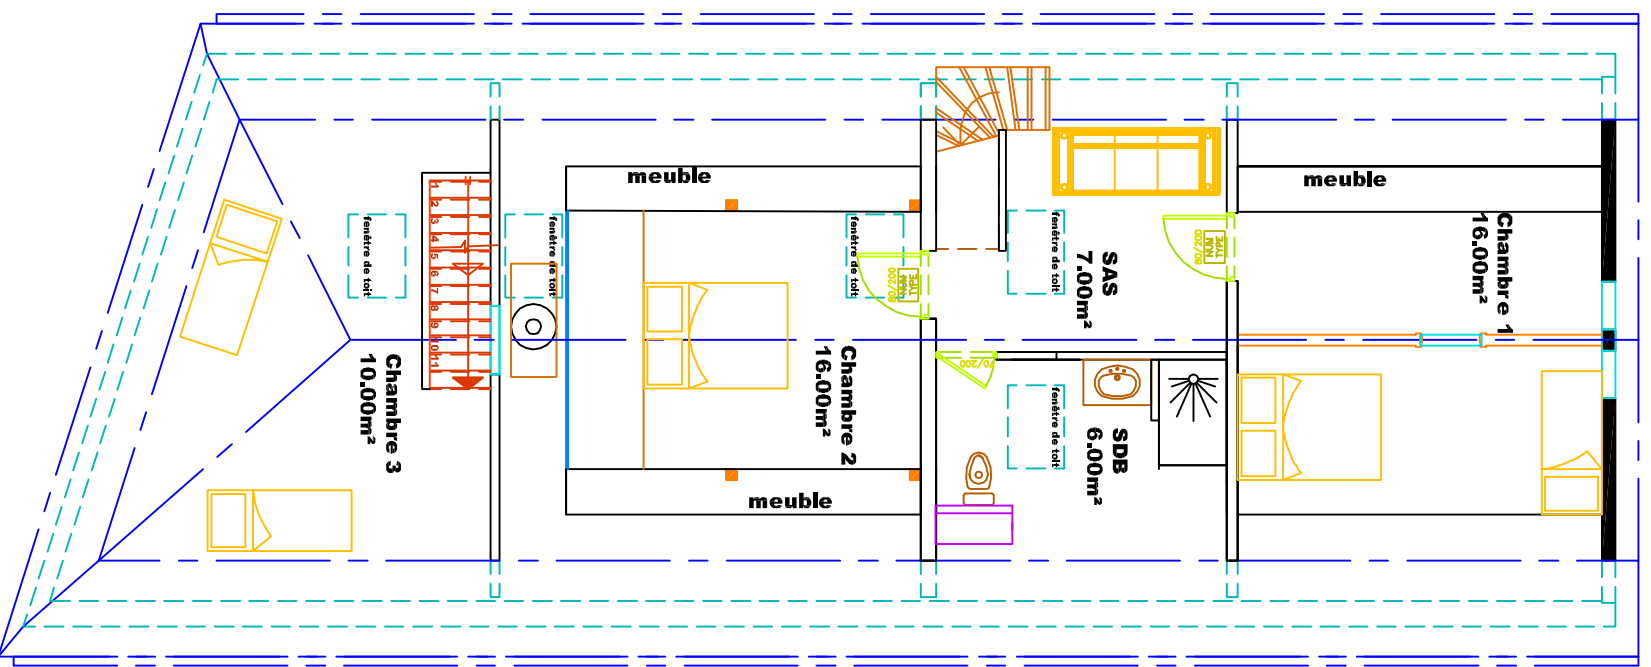

PLAN R+C1

12 RUE DE L'ECOLE 67520 NORDHEIM	
PLANS	
Phase LOI C	DATEUR: ARCANES MINOTAURE
EBEULE 1/100e	DATE: JUILLET 08
Niveau d'opération : 0 1	
<small>S.A.S. d'Architecture et d'Urbanisme</small> <small>Jean-François BRODIECK associé</small> <small>ARCANES MINOTAURE S.A.S.</small> <small>13, rue des Tulliers</small> <small>68720 FLAXLANDEN</small> <small>03 89 06 15 86</small> <small>03 89 45 54 77</small> <small>03 89 06 48 70 Fax</small> <small>E-mail : arcanes.minotaure@arcanesminotaure.com</small>	